


01 PLANTA BAIXA  
ESCALA 1:100

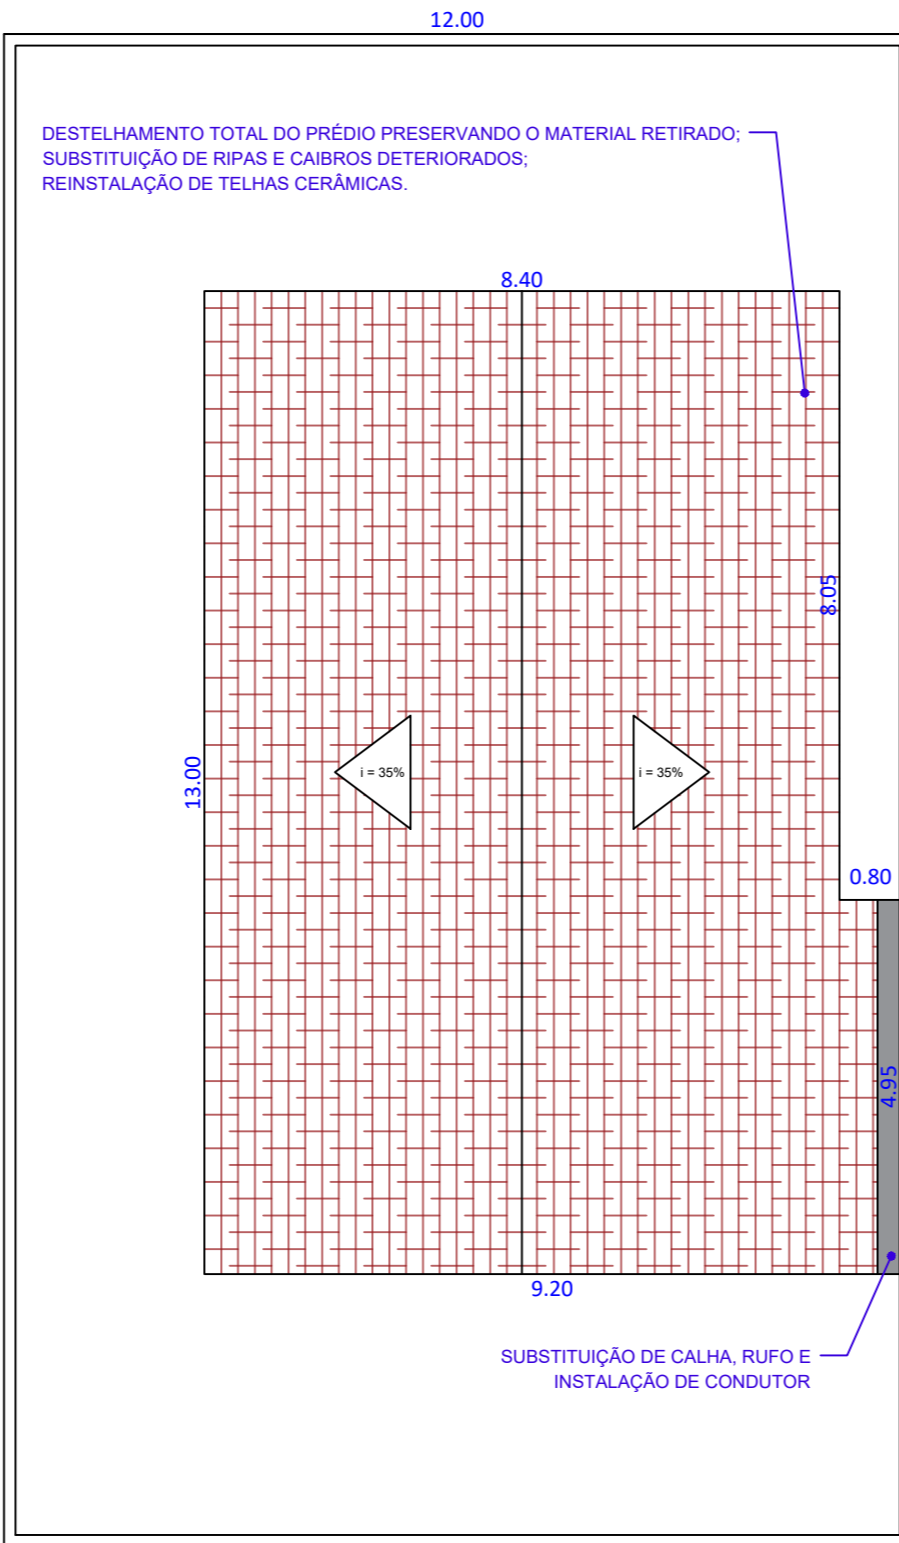

02 PLANTA DE COBERTURA  
ESCALA 1:100



03 FACHADA  
ESCALA 1:50

Objeto:  
REFORMA DO PRÉDIO DA ASSISTENCIA SOCIAL

Endereço:  
AVENIDA XAVIER DE MENDONÇA, 142 - CENTRO

Proprietário:  
MUNICÍPIO DE SANTA LÚCIA

Responsável pelo projeto:  
MARCELO LEME | DIRETOR DE OBRAS E SERVIÇOS PÚBLICOS

Data:  
25/11/2025

Folha:  
**01/01**



PASSEIO PÚBLICO  
AVENIDA XAVIER DE MENDONÇA