


1 PLANTA BAIXA – LOMBADA SEM ESCALA

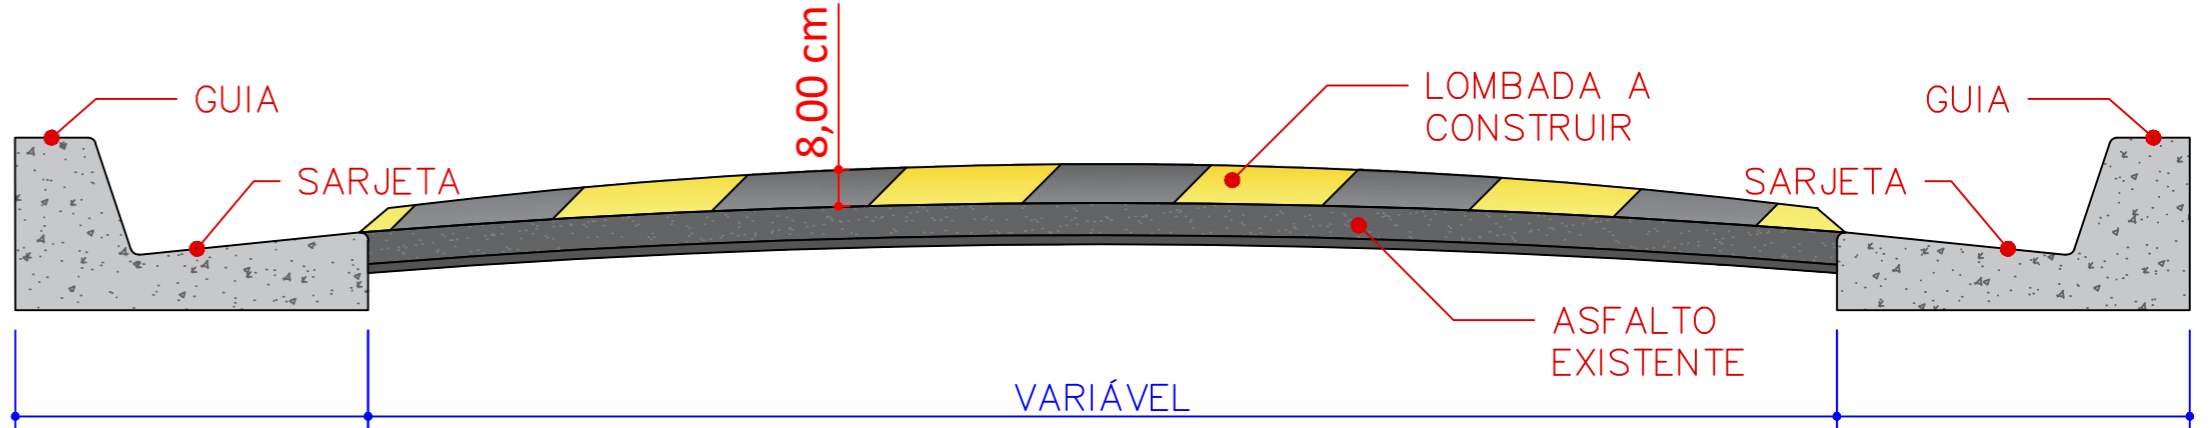

2 PERFIL DA LOMBADA SEM ESCALA

SERVIÇO	COMPRIMENTO (m)	LARGURA (m)	ÁREA (m <sup>2</sup> )	Endereço
LOMBADA 01	5,30 m	2,20 m	11,66 m <sup>2</sup>	Av. Alfredo Trentim, de frente ao número 354.
LOMBADA 02	6,00 m	2,20 m	13,20 m <sup>2</sup>	Av. Aurelio Orlandi, de frente ao número 158.
LOMBADA 03	6,00 m	2,20 m	13,20 m <sup>2</sup>	Av. Aurelio Orlandi, de frente ao número 318.
LOMBADA 04	7,40 m	2,20 m	16,28 m <sup>2</sup>	Rua Ângelo Mancini, de frente ao número 336.
LOMBADA 05	7,20 m	2,20 m	15,84 m <sup>2</sup>	Rua Bento de Abreu, de frente ao número 218.
LOMBADA 06	7,20 m	2,20 m	15,84 m <sup>2</sup>	Rua Bento de Abreu, de frente ao número 398.
LOMBADA 07	7,20 m	2,20 m	15,84 m <sup>2</sup>	Rua Bento de Abreu, de frente ao número 570.
LOMBADA 08	7,60 m	2,20 m	16,72 m <sup>2</sup>	Rua dos Andradas, de frente ao número 1027.
LOMBADA 09	6,80 m	2,20 m	14,96 m <sup>2</sup>	Av. Hermínio Pongeluppe, de frente ao número 299.
LOMBADA 10	6,80 m	2,20 m	14,96 m <sup>2</sup>	Av. Hermínio Pongeluppe, de frente ao número 276.
<b>TOTAL</b>			<b>148,50 m<sup>2</sup></b>	

Objeto:  
**CONSTRUÇÃO DE LOMBADAS EM DIVERSAS VIAS DO MUNICÍPIO**

Endereço:  
**DIVERSAS RUAS DO MUNICÍPIO**

Proprietário:  
**MUNICÍPIO DE SANTA LÚCIA**

Responsável pelo projeto:  
**MARCELO LEME | DIRETOR DE OBRAS E SERVIÇOS PÚBLICOS**

Data:  
**12/11/2025**

Folha:  
**01/02**

SANTA LÚCIA

**MUNICÍPIO DE SANTA LUCIA**

RUA CORONEL LUIZ PINTO, Nº 319 - CENTRO - CNPJ: 45.282.704/0001-32

SANTA LUCIA/SP - CEP 14.825-000

FONE: (16) 3396-9600



CÓDIGO DE ACESSO

A1C0884DDB8F46B2BFB2CB6D9D1B4FC9

**VERIFICAÇÃO DAS ASSINATURAS**

Este documento foi assinado digitalmente/eletronicamente pelos seguintes signatários nas datas indicadas

Para verificar a validade das assinaturas acesse o link abaixo

<https://santalucia.flowdocs.com.br:2053/public/assinaturas/A1C0884DDB8F46B2BFB2CB6D9D1B4FC9>